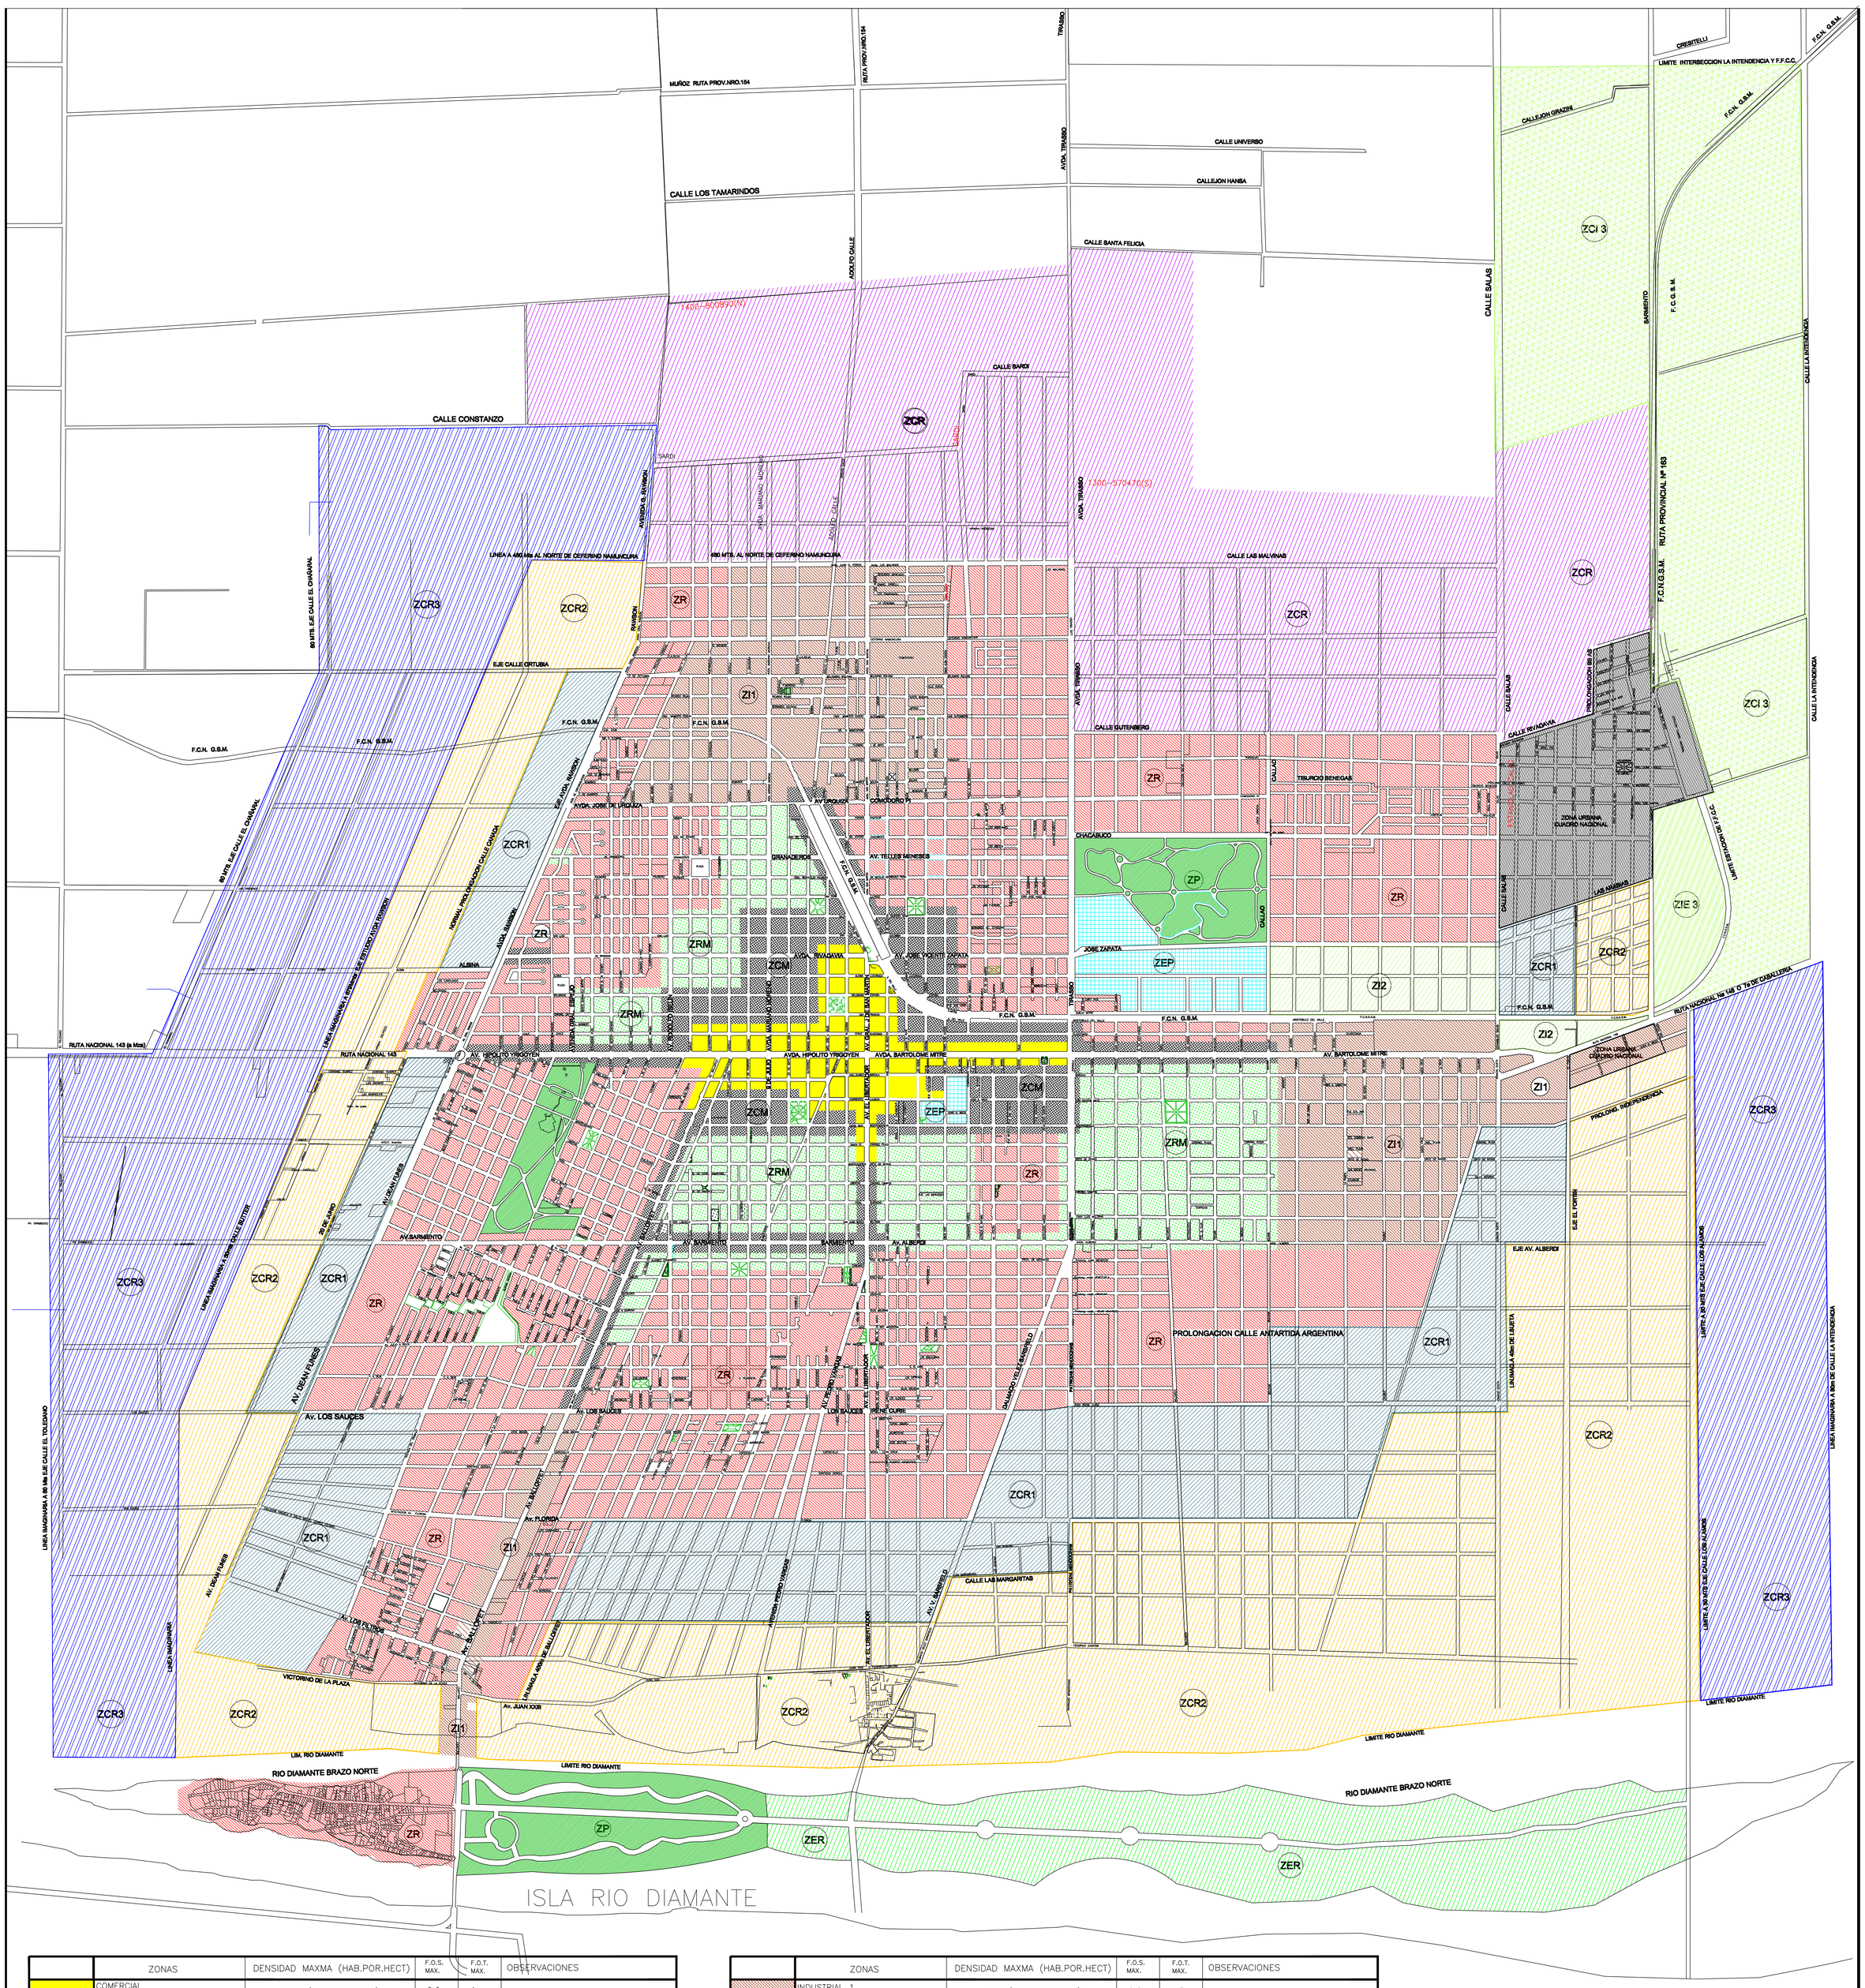

	ZONAS	DENSIDAD MAXMA (HAB.POR.HECT)	F.O.S. MAX.	F.O.T. MAX.	OBSERVACIONES
	COMERCIAL ZC	600 (DENSIDAD ALTA)	0.9	4	
	COMERCIAL MIXTA ZCM	600 (DENSIDAD ALTA)	0.9	3	
	RESIDENCIAL MIXTA ZRM	450 (DENSIDAD MEDIA ALTA)	0.8	2	
	RESIDENCIAL ZR	250 (DENSIDAD MEDIA BAJA)	0.8	1.5	
	COMPLEMENTARIA RESIDENCIAL 1 ZCR1	150 (DENSIDAD BAJA)	0.6	0.8	
	COMPLEMENTARIA RESIDENCIAL 2 ZCR2	70 (DENSIDAD BAJA)	0.5	0.6	
	COMPLEMENTARIA RESIDENCIAL 3 ZCR3	40 (DENSIDAD BAJA)	0.3	0.45	
	EDIFICOS PUBLICOS ZEP	———	———	———	

	ZONAS	DENSIDAD MAXMA (HAB.POR.HECT)	F.O.S. MAX.	F.O.T. MAX.	OBSERVACIONES
	INDUSTRIAL 1 ZI1	150 (DENSIDAD BAJA)	0.8	1.5	
	INDUSTRIAL 2 ZI2	———	0.6	1.5	
	COMPLEMENTARIA INDUSTRIAL 3 ZCI3	———	0.5	1.5	
	INDUSTRIAL ESPECIAL 3 ZIE3	———	0.5	1.5	
	COMPLEMENTARIA DE RESERVA ZCR	40 (DENSIDAD BAJA)	0.3	0.45	
	ESPARCIMIENTO RURAL ZER	———	———	———	
	PARQUE ZP	———	———	———	
	RURAL ZRU	———	———	———	

MUNICIPALIDAD DE SAN RAFAEL
MENDOZA
SECRETARIA AMBIENTE OBRAS Y SERVICIOS PUBLICOS

FECHA	12-DICIEMBRE-2006	FIRMA
PROYECTO	ARQ. ARQ.	
CALCULO	———	———
DIBUJO	MARTIN, JUAN	
REVISADO	ARQ.	

PLANO DE:

ZONIFICACION

ESCALA. 1:15000